

事業のあらまし

大曽根地区では、昭和38年度より名古屋都市計画事業大曽根土地区画整理事業として、道路や公園の整備、鉄道の高架化、駅前広場の整備、宅地の利用増進と建物の更新、商店街の整備といった様々な事業を行ってきました。

大曽根西駅前広場は、平成9年度に工事着手し、バス乗降場、吹抜広場、自転車駐車場、駐車場、雨水調整池等の施設が平成18年12月に完成しました。


地下通路

JR中央線、名鉄瀬戸線、ゆとりーとライン、市バスと、地下鉄名城線との乗り換えが便利に。

吹抜広場

地上と地下を結ぶ吹抜広場。明るく開放感のあるづくりで、新たなにぎわいを創造します。

吹抜広場 イメージ図

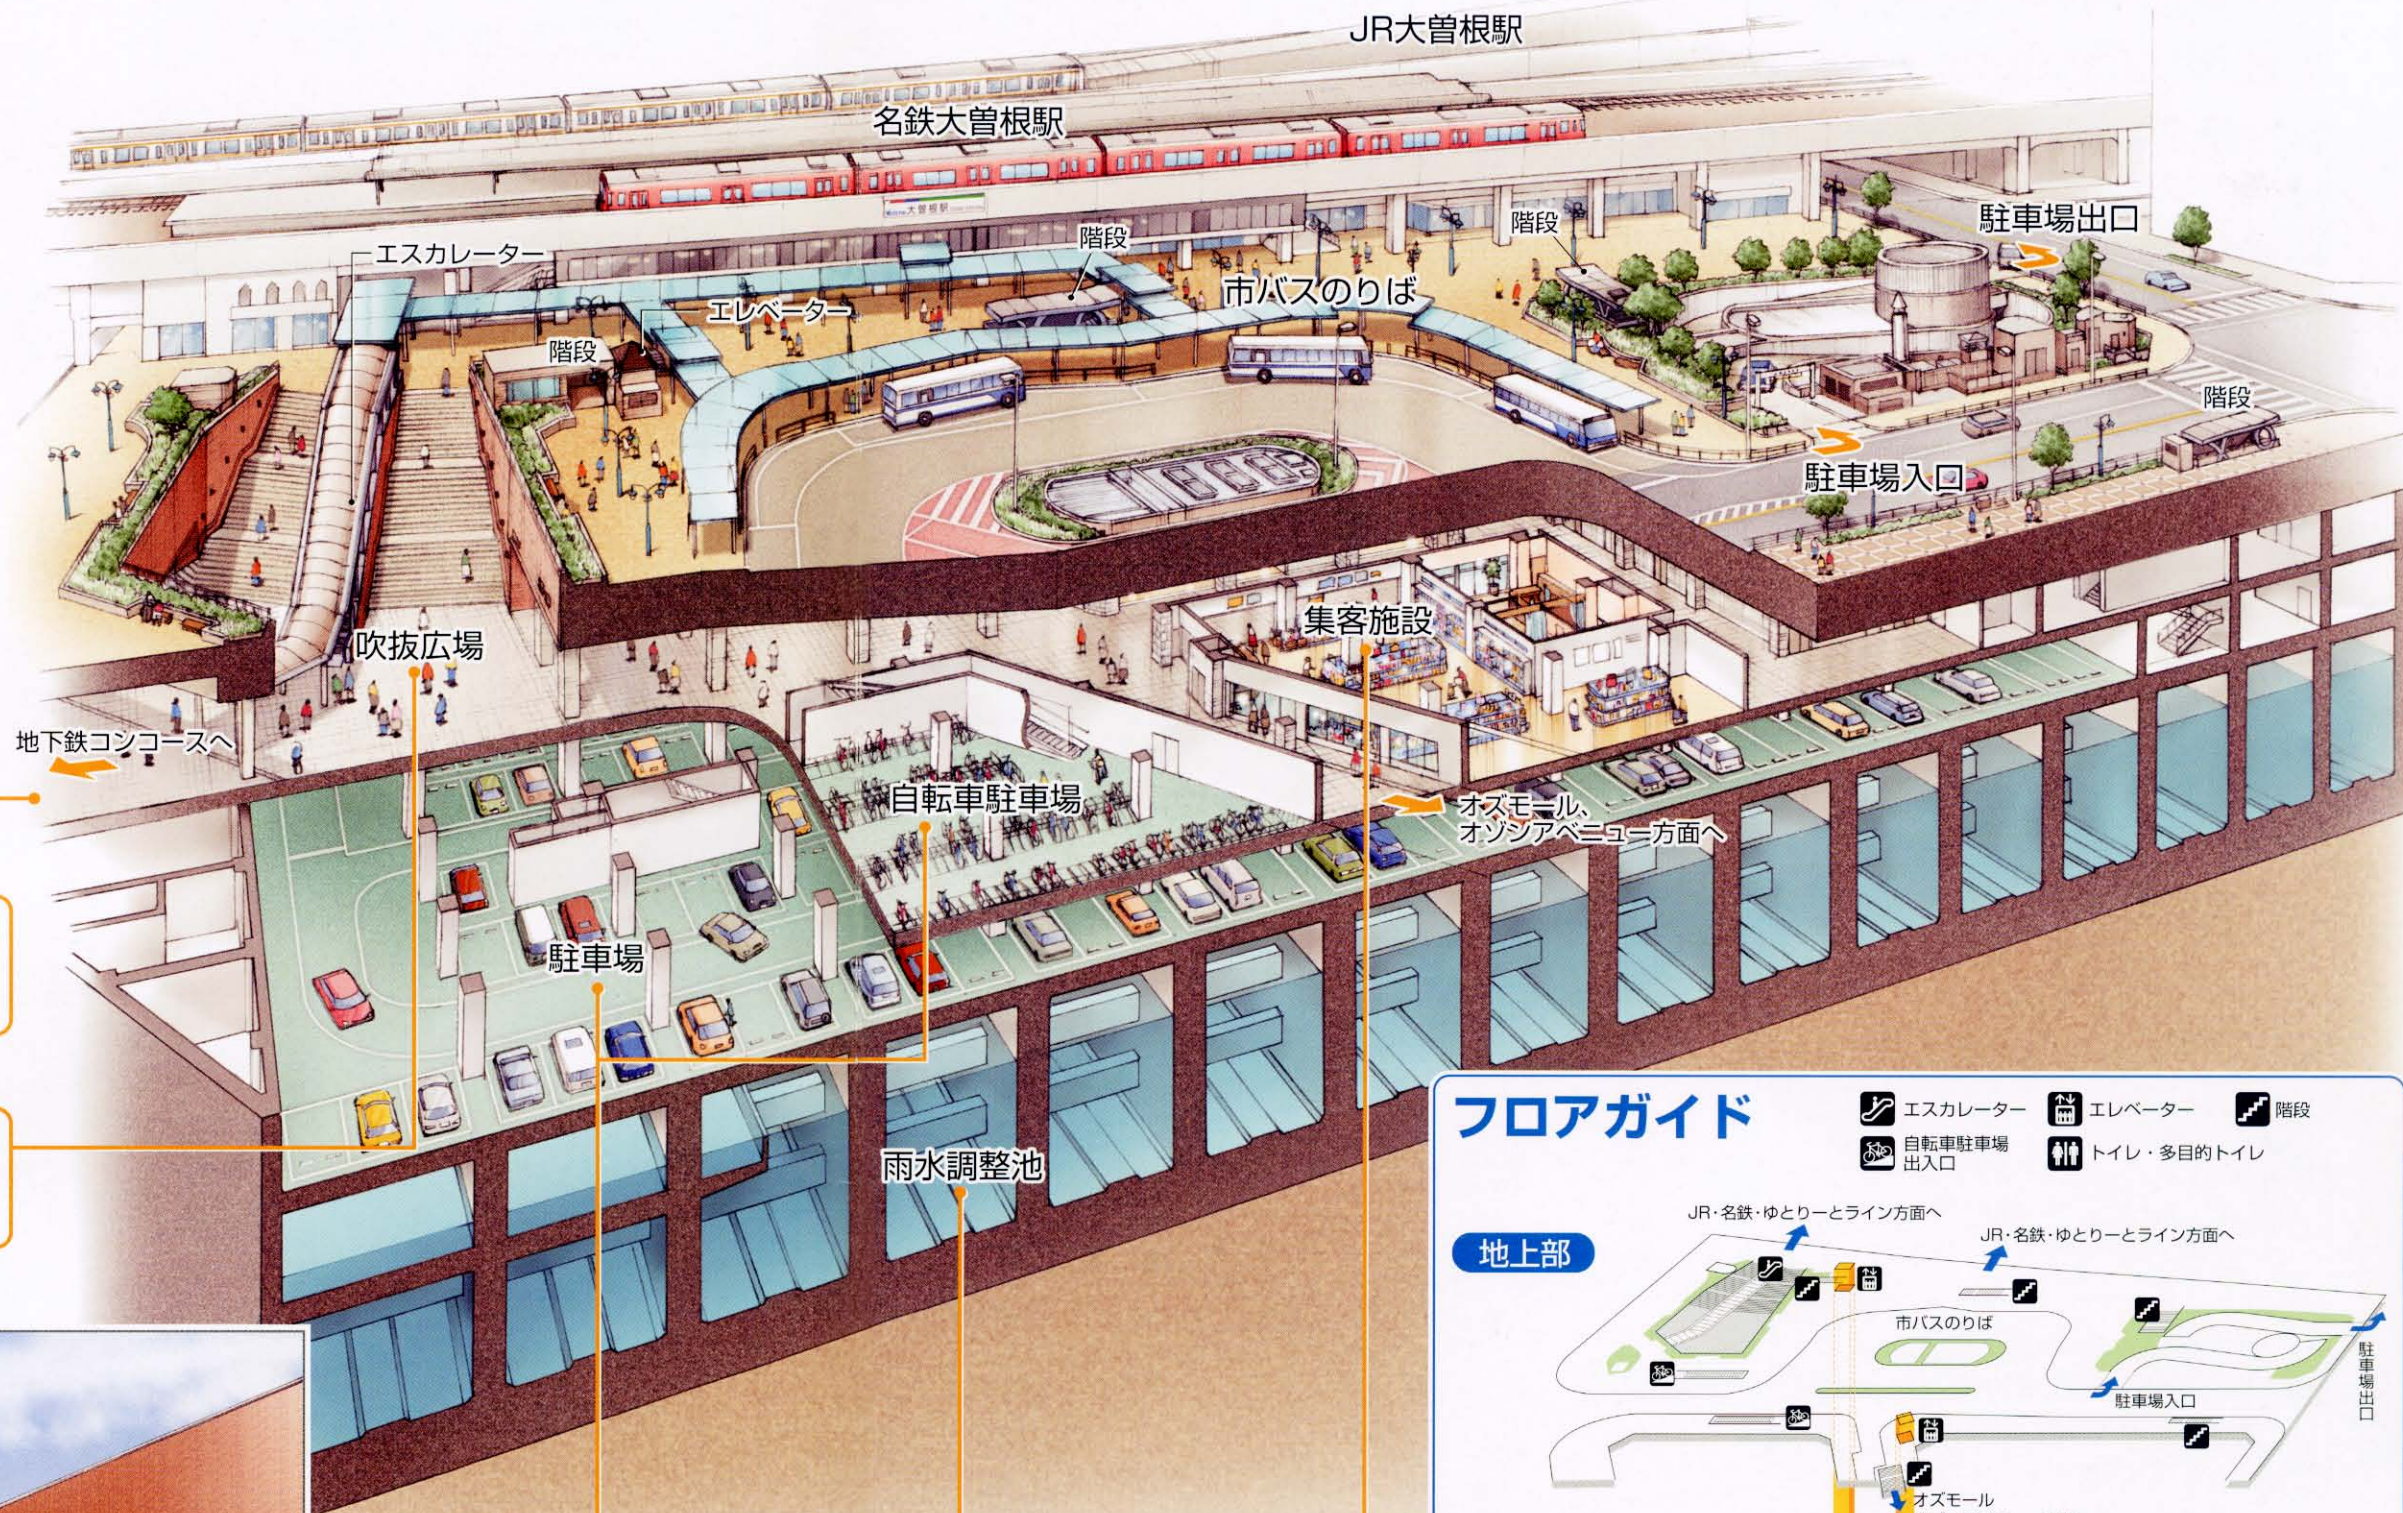

駐車場・自転車駐車場

146台収容の駐車場と
356台収容の自転車駐車場。

雨水調整池

34,000m³（一般的な小学校の
25mプール約140杯分）の容量
をもつ地下の池。

集客施設

5つの店舗等（ベーカリー、コンビニエンスストア、美容室、ドラッグストア、クリニック）が出店。

フロアガイド

